





МИЧУРИНСКОЕ СЕЛЬСКОЕ ПОСЕЛЕНИЕ ГЕНЕРАЛЬНЫЙ ПЛАН

МАТЕРИАЛЫ ПО ОБОСНОВАНИЮ ГЕНЕРАЛЬНОГО ПЛАНА КАРТА ТРАНСПОРТНОЙ ИНФРАСТРУКТУРЫ

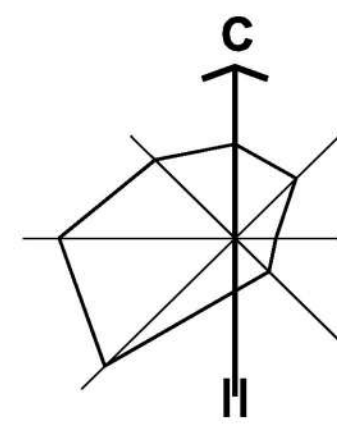

УСЛОВНЫЕ ОБОЗНАЧЕНИЯ:

Существующий	Планируемый	ГРАНИЦЫ
		ГРАНИЦА МУНИЦИПАЛЬНОГО РАЙОНА
		ГРАНИЦА СЕЛЬСКОГО ПОСЕЛЕНИЯ
		ГРАНИЦА НАСЕЛЕННОГО ПУНКТА
ФУНКЦИОНАЛЬНЫЕ ЗОНЫ		
ЖИЛЫЕ		
		ЗОНА ЗАСТРОЙКИ ИНДИВИДУАЛЬНЫМИ ЖИЛЬНЫМИ ДОМАМИ
		ЗОНА ЗАСТРОЙКИ МАЛОЭТАЖНЫМИ ЖИЛЬНЫМИ ДОМАМИ
ОБЩЕСТВЕННО-ДЕЛОВЫЕ		
		МНОГОФУНКЦИОНАЛЬНЫЕ ОБЩЕСТВЕННО-ДЕЛОВЫЕ ЗОНЫ
		ПРОИЗВОДСТВЕННЫЕ, ИНЖЕНЕРНОЙ И ТРАНСПОРТНОЙ ИНФРАСТРУКТУРЫ
		ПРОИЗВОДСТВЕННАЯ ЗОНА
		КОММУНАЛЬНО-СКЛАДСКАЯ ЗОНА
		ЗОНА ИНЖЕНЕРНОЙ ИНФРАСТРУКТУРЫ
		ЗОНА ТРАНСПОРТНОЙ ИНФРАСТРУКТУРЫ
СЕЛЬСКОХОЗЯЙСТВЕННОГО ИСПОЛЬЗОВАНИЯ		
		ЗОНЫ СЕЛЬСКОХОЗЯЙСТВЕННОГО ИСПОЛЬЗОВАНИЯ
РЕКРЕАЦИОННОГО НАЗНАЧЕНИЯ		
		ЗОНЫ РЕКРЕАЦИОННОГО НАЗНАЧЕНИЯ
		СПЕЦИАЛЬНОГО НАЗНАЧЕНИЯ
		ЗОНА КЛАДЕЙЦИ
		ЗОНА ЛЕСОВ
		ЗОНА АКВАТОРИЙ
ВОДНЫЕ ОБЪЕКТЫ		
		ВОДОТОК (РЕКА, РУЧЕЙ, КАНАЛ)

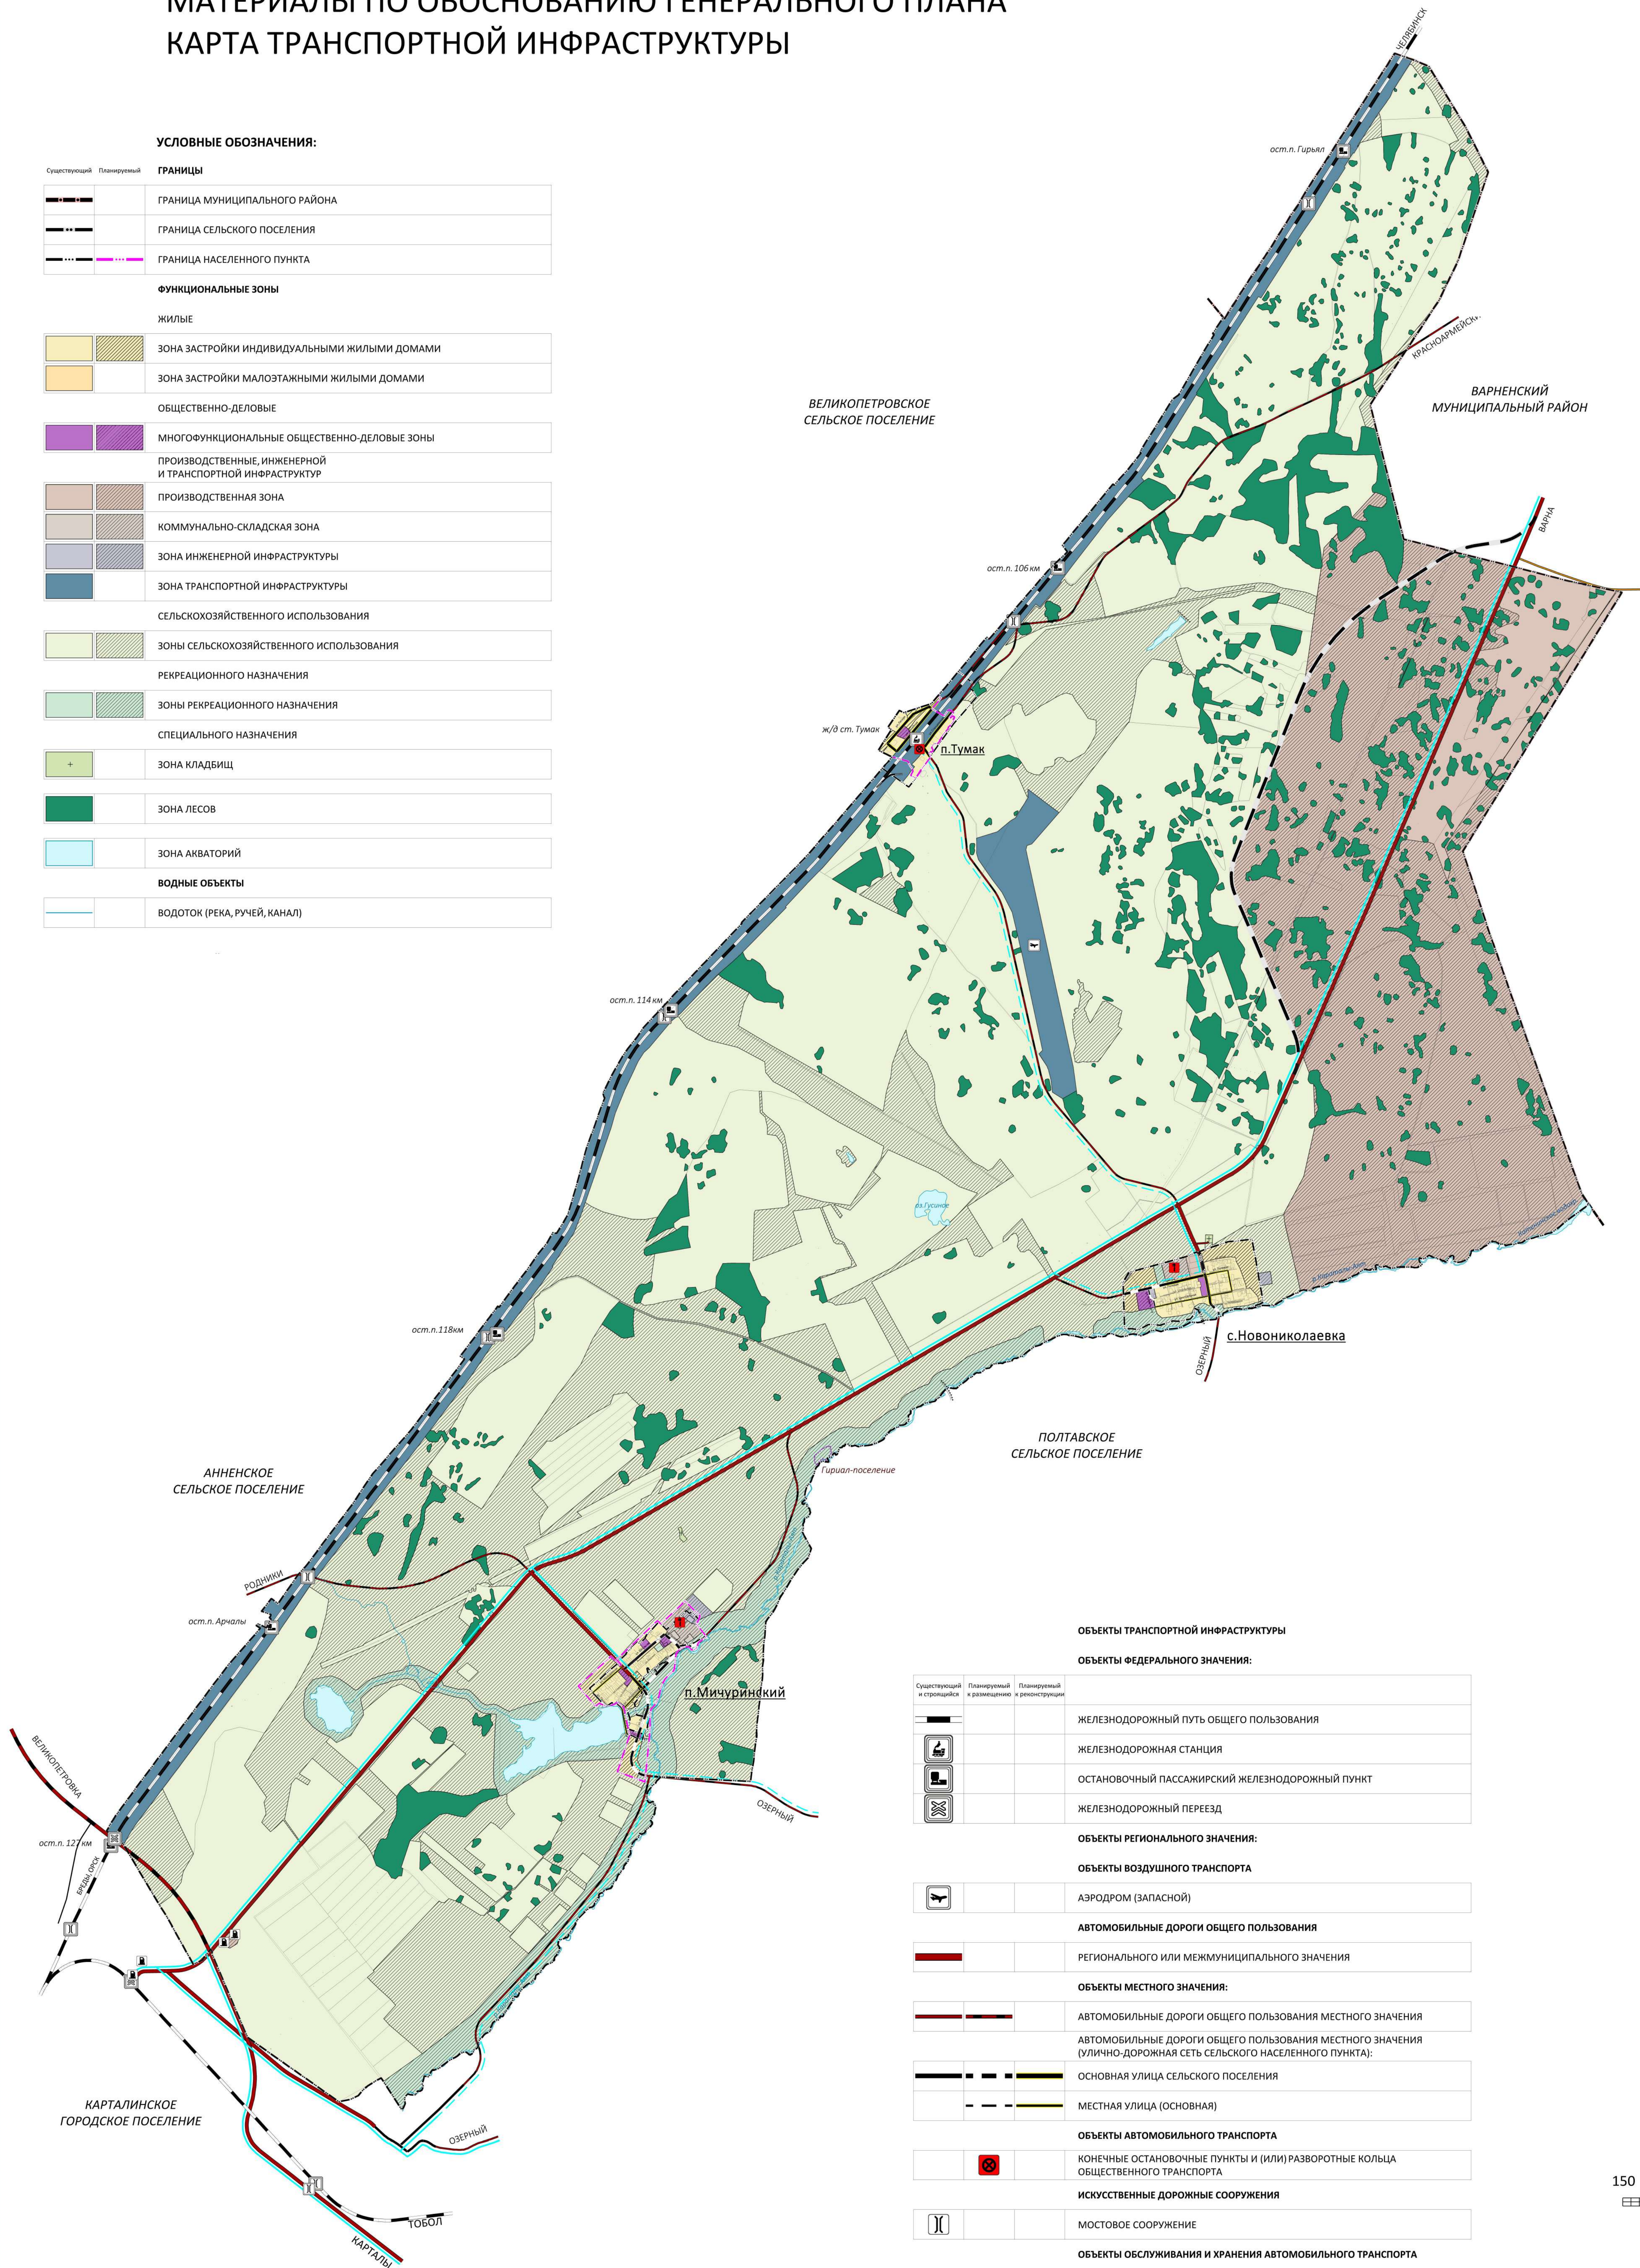

Существующий и строящийся	Планируемый к размещению	Планируемый к реконструкции	ОБЪЕКТЫ ТРАНСПОРТНОЙ ИНФРАСТРУКТУРЫ
			ОБЪЕКТЫ ФЕДЕРАЛЬНОГО ЗНАЧЕНИЯ:
			ЖЕЛЕЗНОДОРОЖНЫЙ ПУТЬ ОБЩЕГО ПОЛЬЗОВАНИЯ
			ЖЕЛЕЗНОДОРОЖНАЯ СТАНЦИЯ
			ОСТАНОВОЧНЫЙ ПАССАЖИРСКИЙ ЖЕЛЕЗНОДОРОЖНЫЙ ПУНКТ
			ЖЕЛЕЗНОДОРОЖНЫЙ ПЕРЕЕЗД
			ОБЪЕКТЫ РЕГИОНАЛЬНОГО ЗНАЧЕНИЯ:
			ОБЪЕКТЫ ВОЗДУШНОГО ТРАНСПОРТА
			АЭРОДРОМ (ЗАПАСНОЙ)
			АВТОМОБИЛЬНЫЕ ДОРОГИ ОБЩЕГО ПОЛЬЗОВАНИЯ
			РЕГИОНАЛЬНОГО ИЛИ МЕЖМУНИЦИПАЛЬНОГО ЗНАЧЕНИЯ
			ОБЪЕКТЫ МЕСТНОГО ЗНАЧЕНИЯ:
			АВТОМОБИЛЬНЫЕ ДОРОГИ ОБЩЕГО ПОЛЬЗОВАНИЯ МЕСТНОГО ЗНАЧЕНИЯ
			АВТОМОБИЛЬНЫЕ ДОРОГИ ОБЩЕГО ПОЛЬЗОВАНИЯ МЕСТНОГО ЗНАЧЕНИЯ (УЛИЧНО-ДОРОЖНАЯ СЕТЬ СЕЛЬСКОГО НАСЕЛЕННОГО ПУНКТА):
			ОСНОВНАЯ УЛИЦА СЕЛЬСКОГО ПОСЕЛЕНИЯ
			МЕСТНАЯ УЛИЦА (ОСНОВНАЯ)
			ОБЪЕКТЫ АВТОМОБИЛЬНОГО ТРАНСПОРТА
			КОНЕЧНЫЕ ОСТАНОВОЧНЫЕ ПУНКТЫ И (ИЛИ) РАЗВОРТОТНЫЕ КОЛЬЦА ОБЩЕСТВЕННОГО ТРАНСПОРТА
			ИСКУССТВЕННЫЕ ДОРОЖНЫЕ СООРУЖЕНИЯ
			МОСТОВОЕ СООРУЖЕНИЕ
			ОБЪЕКТЫ ОБСЛУЖИВАНИЯ И ХРАНЕНИЯ АВТОМОБИЛЬНОГО ТРАНСПОРТА
			СТАНЦИЯ АВТОЗАПРАВочная
			СТАНЦИЯ ТЕХНИЧЕСКОГО ОБСЛУЖИВАНИЯ
			ЛИНИИ ОБЩЕСТВЕННОГО ПАССАЖИРСКОГО ТРАНСПОРТА
			АВТОБУСНАЯ ЛИНИЯ

	ОБЪЕКТ ФЕДЕРАЛЬНОГО ЗНАЧЕНИЯ
	ОБЪЕКТ РЕГИОНАЛЬНОГО ЗНАЧЕНИЯ
	ОБЪЕКТ МЕСТНОГО ЗНАЧЕНИЯ

* Планируемые объекты капитального строительства федерального и регионального значения отображены в информационных целях и не являются утверждаемыми настоящим проектом

МАСШТАБ 1:15 000
В 1 сантиметре 150 метров

ПК ГОЛОВОЙ ПРОЕКТНЫЙ ИНСТИТУТ
ЧЕЛЯБИНСКГРАЖДАНПРОЕКТ

ПОДГОТОВКА ПРОЕКТА (ПРОИЗВЕДЕНИЯ ГРАДОСТРОИТЕЛЬСТВА):
"ВНЕСЕНИЕ ИЗМЕНЕНИЙ В ГЕНЕРАЛЬНЫЙ ПЛАН И ПРАВИЛА ЗЕМЕЛЬПОЛЬЗОВАНИЯ И ЗАСТРОЙКИ МИЧУРИНСКОГО СЕЛЬСКОГО ПОСЕЛЕНИЯ"

ГЕНЕРАЛЬНЫЙ ПЛАН
МИЧУРИНСКОГО СЕЛЬСКОГО ПОСЕЛЕНИЯ
МАТЕРИАЛЫ ПО ОБОСНОВАНИЮ ГЕНЕРАЛЬНОГО ПЛАНА
КАРТА ТРАНСПОРТНОЙ ИНФРАСТРУКТУРЫ

ПРЕДСЕДАТЕЛЬ КООПЕРАТИВА: КУРУНОВ С.П.
ОТДЕЛ ГЕНЕРАЛЬНОГО ПЛАНА

НАЧАЛЬНИК ОТДЕЛА: КОЖЕВНИКОВ М.А.
ГЛАВНЫЙ ИНЖЕНЕР ПРОЕКТА: КОЖЕВНИКОВ А.М.
ИНЖЕНЕР-АРХИТЕКТОР ПРОЕКТА: ЖУКОВА Т.Н.
АРХИТЕКТОР: ВОРОБЬЕВА И.Н., ЗЫРЯНОВА Н.Ф.

ЩИФР 066-22-11 ЧЕЛЯБИНСК 2022