


МИЧУРИНСКОЕ СЕЛЬСКОЕ ПОСЕЛЕНИЕ ГЕНЕРАЛЬНЫЙ ПЛАН

КАРТА ФУНКЦИОНАЛЬНЫХ ЗОН ПОСЕЛЕНИЯ

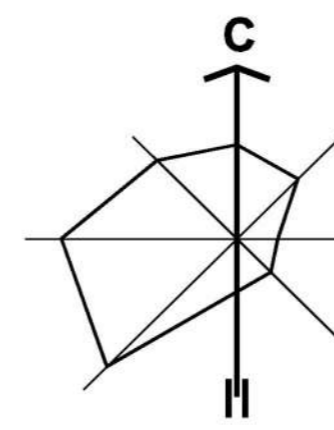


УСЛОВНЫЕ ОБОЗНАЧЕНИЯ:

Существующий	Планируемый	ГРАНИЦЫ
		ГРАНИЦА МУНИЦИПАЛЬНОГО РАЙОНА
		ГРАНИЦА СЕЛЬСКОГО ПОСЕЛЕНИЯ
		ГРАНИЦА НАСЕЛЕННОГО ПУНКТА

ФУНКЦИОНАЛЬНЫЕ ЗОНЫ	
ЖИЛЫЕ	
	ЗОНА ЗАСТРОЙКИ ИНДИВИДУАЛЬНЫМИ ЖИЛЫМИ ДОМАМИ
	ЗОНА ЗАСТРОЙКИ МАЛОЭТАЖНЫМИ ЖИЛЫМИ ДОМАМИ
ОБЩЕСТВЕННО-ДЕЛОВЫЕ	
	МНОГОФУНКЦИОНАЛЬНЫЕ ОБЩЕСТВЕННО-ДЕЛОВЫЕ ЗОНЫ
	ПРОИЗВОДСТВЕННЫЕ, ИНЖЕНЕРНОЙ И ТРАНСПОРТНОЙ ИНФРАСТРУКТУР
	ПРОИЗВОДСТВЕННАЯ ЗОНА
	КОММУНАЛЬНО-СКЛАДСКАЯ ЗОНА
	ЗОНА ИНЖЕНЕРНОЙ ИНФРАСТРУКТУРЫ
	ЗОНА ТРАНСПОРТНОЙ ИНФРАСТРУКТУРЫ
СЕЛЬСКОХОЗЯЙСТВЕННОГО ИСПОЛЬЗОВАНИЯ	
	ЗОНЫ СЕЛЬСКОХОЗЯЙСТВЕННОГО ИСПОЛЬЗОВАНИЯ
РЕКРЕАЦИОННОГО НАЗНАЧЕНИЯ	
	ЗОНЫ РЕКРЕАЦИОННОГО НАЗНАЧЕНИЯ
СПЕЦИАЛЬНОГО НАЗНАЧЕНИЯ	
	ЗОНА КЛАДБИЩ
	ЗОНА ЛЕСОВ
	ЗОНА АКВАТОРИЙ
ВОДНЫЕ ОБЪЕКТЫ	
	ВОДОТОК (РЕКА, РУЧЕЙ, КАНАЛ)

СУЩЕСТВУЮЩИЕ ЛИНЕЙНЫЕ ОБЪЕКТЫ	
ОБЪЕКТЫ ФЕДЕРАЛЬНОГО ЗНАЧЕНИЯ:	
	ЖЕЛЕЗНОДОРОЖНОЙ ПУТЬ ОБЩЕГО ПОЛЬЗОВАНИЯ
	МАГИСТРАЛЬНЫЙ ГАЗОПРОВОД
ОБЪЕКТЫ РЕГИОНАЛЬНОГО ЗНАЧЕНИЯ:	
	АВТОМОБИЛЬНЫЕ ДОРОГИ ОБЩЕГО ПОЛЬЗОВАНИЯ РЕГИОНАЛЬНОГО ИЛИ МЕЖМУНИЦИПАЛЬНОГО ЗНАЧЕНИЯ
	ЛИНИИ ЭЛЕКТРОПЕРЕДАЧИ 220 КВ
	ЛИНИИ ЭЛЕКТРОПЕРЕДАЧИ 110 КВ
ОБЪЕКТЫ МЕСТНОГО ЗНАЧЕНИЯ:	
	АВТОМОБИЛЬНЫЕ ДОРОГИ ОБЩЕГО ПОЛЬЗОВАНИЯ МЕСТНОГО ЗНАЧЕНИЯ
	ОСНОВНАЯ УЛИЦА СЕЛЬСКОГО ПОСЕЛЕНИЯ
	ЛИНИИ ЭЛЕКТРОПЕРЕДАЧИ 35 КВ
	ЛИНИИ ЭЛЕКТРОПЕРЕДАЧИ 10 КВ
	ЛИНИИ СВЯЗИ
	ГАЗОПРОВОД РАСПРЕДЕЛИТЕЛЬНЫЙ ВЫСОКОГО ДАВЛЕНИЯ
	ВОДОВОД

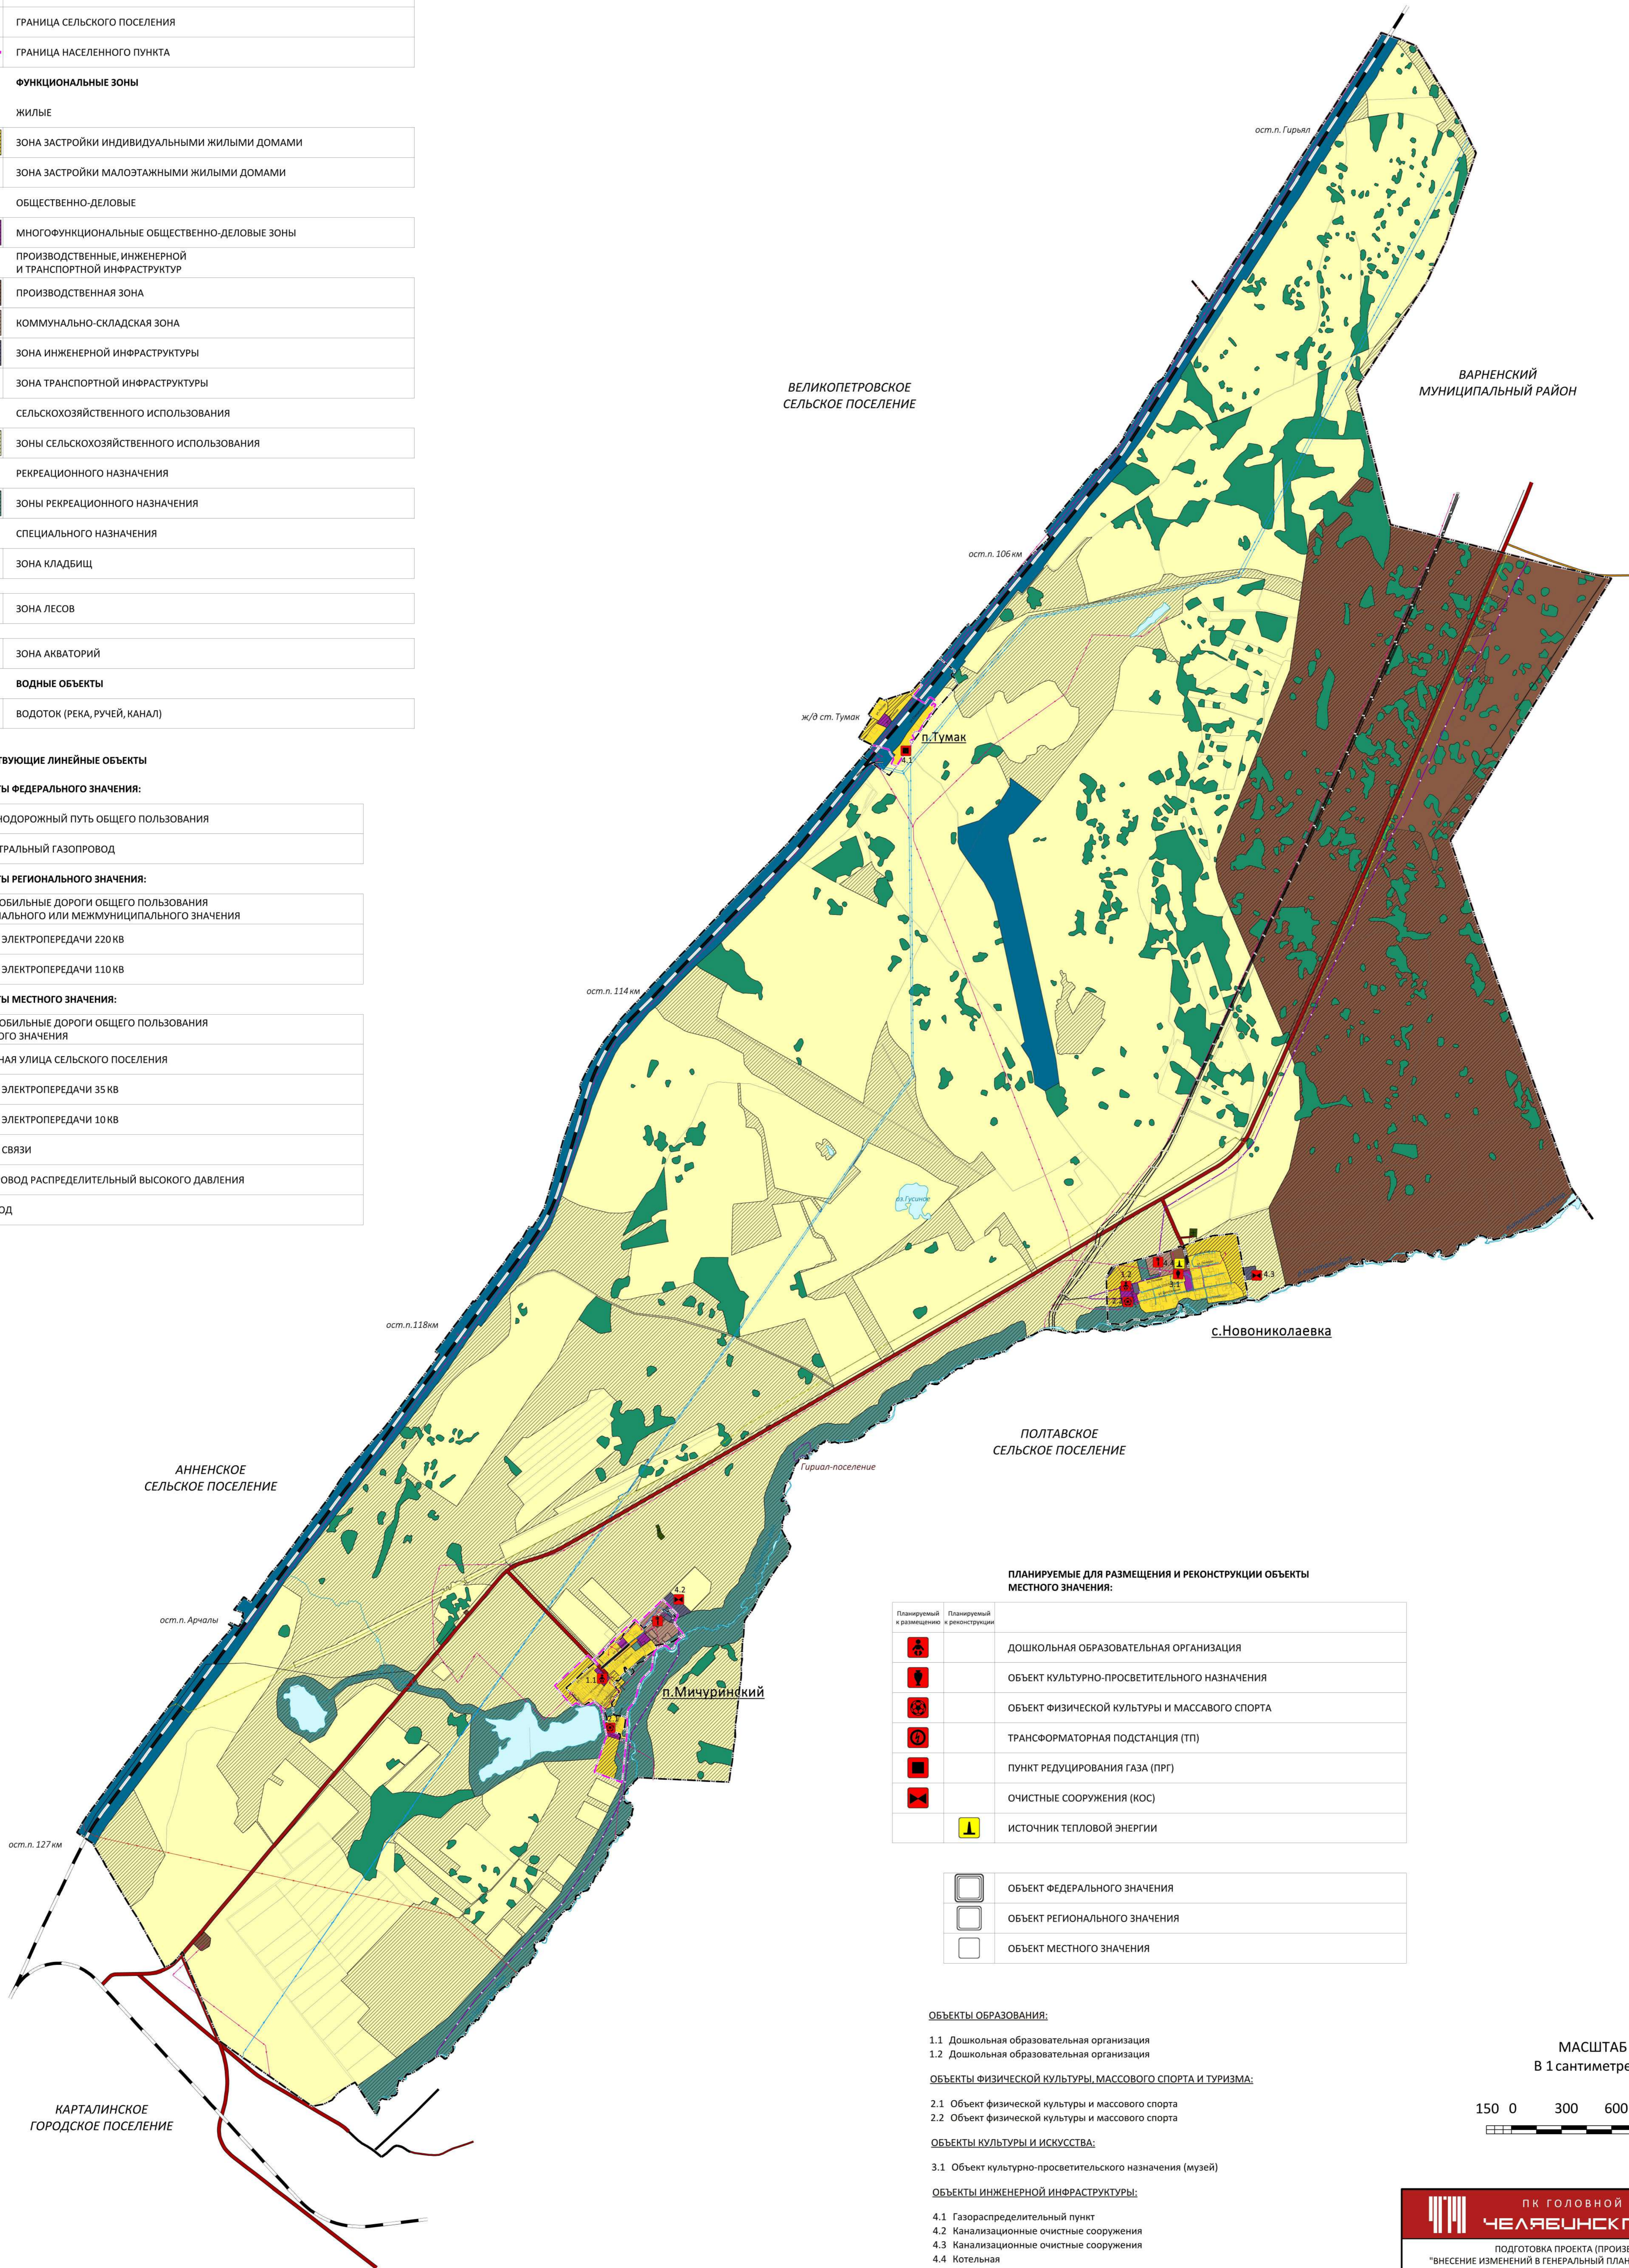

Планируемый в разном виде	Планируемый к реконструкции	ОБЪЕКТЫ ДЛЯ РАЗМЕЩЕНИЯ И РЕКОНСТРУКЦИИ ОБЪЕКТЫ МЕСТНОГО ЗНАЧЕНИЯ:
		ДОШКОЛЬНАЯ ОБРАЗОВАТЕЛЬНАЯ ОРГАНИЗАЦИЯ
		ОБЪЕКТ КУЛЬТУРНО-ПРОСВЕТИТЕЛЬНОГО НАЗНАЧЕНИЯ
		ОБЪЕКТ ФИЗИЧЕСКОЙ КУЛЬТУРЫ И МАССОВОГО СПОРТА
		ТРАНСФОРМАТОРНАЯ ПОДСТАНЦИЯ (ТП)
		ПУНКТ РЕДЦИРОВАНИЯ ГАЗА (ПРГ)
		ОЧИСТНЫЕ СООРУЖЕНИЯ (КОС)
		ИСТОЧНИК ТЕПЛОЙ ЭНЕРГИИ

	ОБЪЕКТ ФЕДЕРАЛЬНОГО ЗНАЧЕНИЯ
	ОБЪЕКТ РЕГИОНАЛЬНОГО ЗНАЧЕНИЯ
	ОБЪЕКТ МЕСТНОГО ЗНАЧЕНИЯ

- ОБЪЕКТЫ ОБРАЗОВАНИЯ:**
- 1.1 Дошкольная образовательная организация
 - 1.2 Дошкольная образовательная организация
- ОБЪЕКТЫ ФИЗИЧЕСКОЙ КУЛЬТУРЫ, МАССОВОГО СПОРТА И ТУРИЗМА:**
- 2.1 Объект физической культуры и массового спорта
 - 2.2 Объект физической культуры и массового спорта
- ОБЪЕКТЫ КУЛЬТУРЫ И ИСКУССТВА:**
- 3.1 Объект культурно-просветительского назначения (музей)
- ОБЪЕКТЫ ИНЖЕНЕРНОЙ ИНФРАСТРУКТУРЫ:**
- 4.1 Газораспределительный пункт
 - 4.2 Канализационные очистные сооружения
 - 4.3 Канализационные очистные сооружения
 - 4.4 Котельная

МАСШТАБ 1:15 000
В 1 сантиметре 150 метров

ПК ГОЛОВОЙ ПРОЕКТНЫЙ ИНСТИТУТ
ЧЕЛЯБИНСКГРАЖДАНПРОЕКТ

ПОДГОТОВКА ПРОЕКТА (ПРОИЗВЕДЕНИЯ ГРАДОСТРОИТЕЛЬСТВА):
"ВНЕСЕНИЕ ИЗМЕНЕНИЙ В ГЕНЕРАЛЬНЫЙ ПЛАН И ПРАВИЛА ЗЕМЛЕПОЛЬЗОВАНИЯ И ЗАСТРОЙКИ
МИЧУРИНСКОГО СЕЛЬСКОГО ПОСЕЛЕНИЯ"

**ГЕНЕРАЛЬНЫЙ ПЛАН
МИЧУРИНСКОГО СЕЛЬСКОГО ПОСЕЛЕНИЯ
КАРТА ФУНКЦИОНАЛЬНЫХ ЗОН ПОСЕЛЕНИЯ**

ПРЕДСЕДАТЕЛЬ КООПЕРАТИВА: КУРУНОВ С.П.
ОТДЕЛ ГЕНЕРАЛЬНОГО ПЛАНА

НАЧАЛЬНИК ОТДЕЛА: КОЖЕВНИКОВ М.А.
ГЛАВНЫЙ ИНЖЕНЕР ПРОЕКТА: КОЖЕВНИКОВ А.М.
ГЛАВНЫЙ АРХИТЕКТОР ПРОЕКТА: ЖУКОВА Т.Н.
АРХИТЕКТОР: ЗЫРЬНОВА Н.Ф.

ШИФР 066-22-11 ЧЕЛЯБИНСК 2022