МИЧУРИНСКОЕ СЕЛЬСКОЕ ПОСЕЛЕНИЕ
ГЕНЕРАЛЬНЫЙ ПЛАН

МАТЕРИАЛЫ ПО ОБОСНОВАНИЮ ГЕНЕРАЛЬНОГО ПЛАНА
КАРТА ИНЖЕНЕРНОЙ ИНФРАСТРУКТУРЫ

С
Н

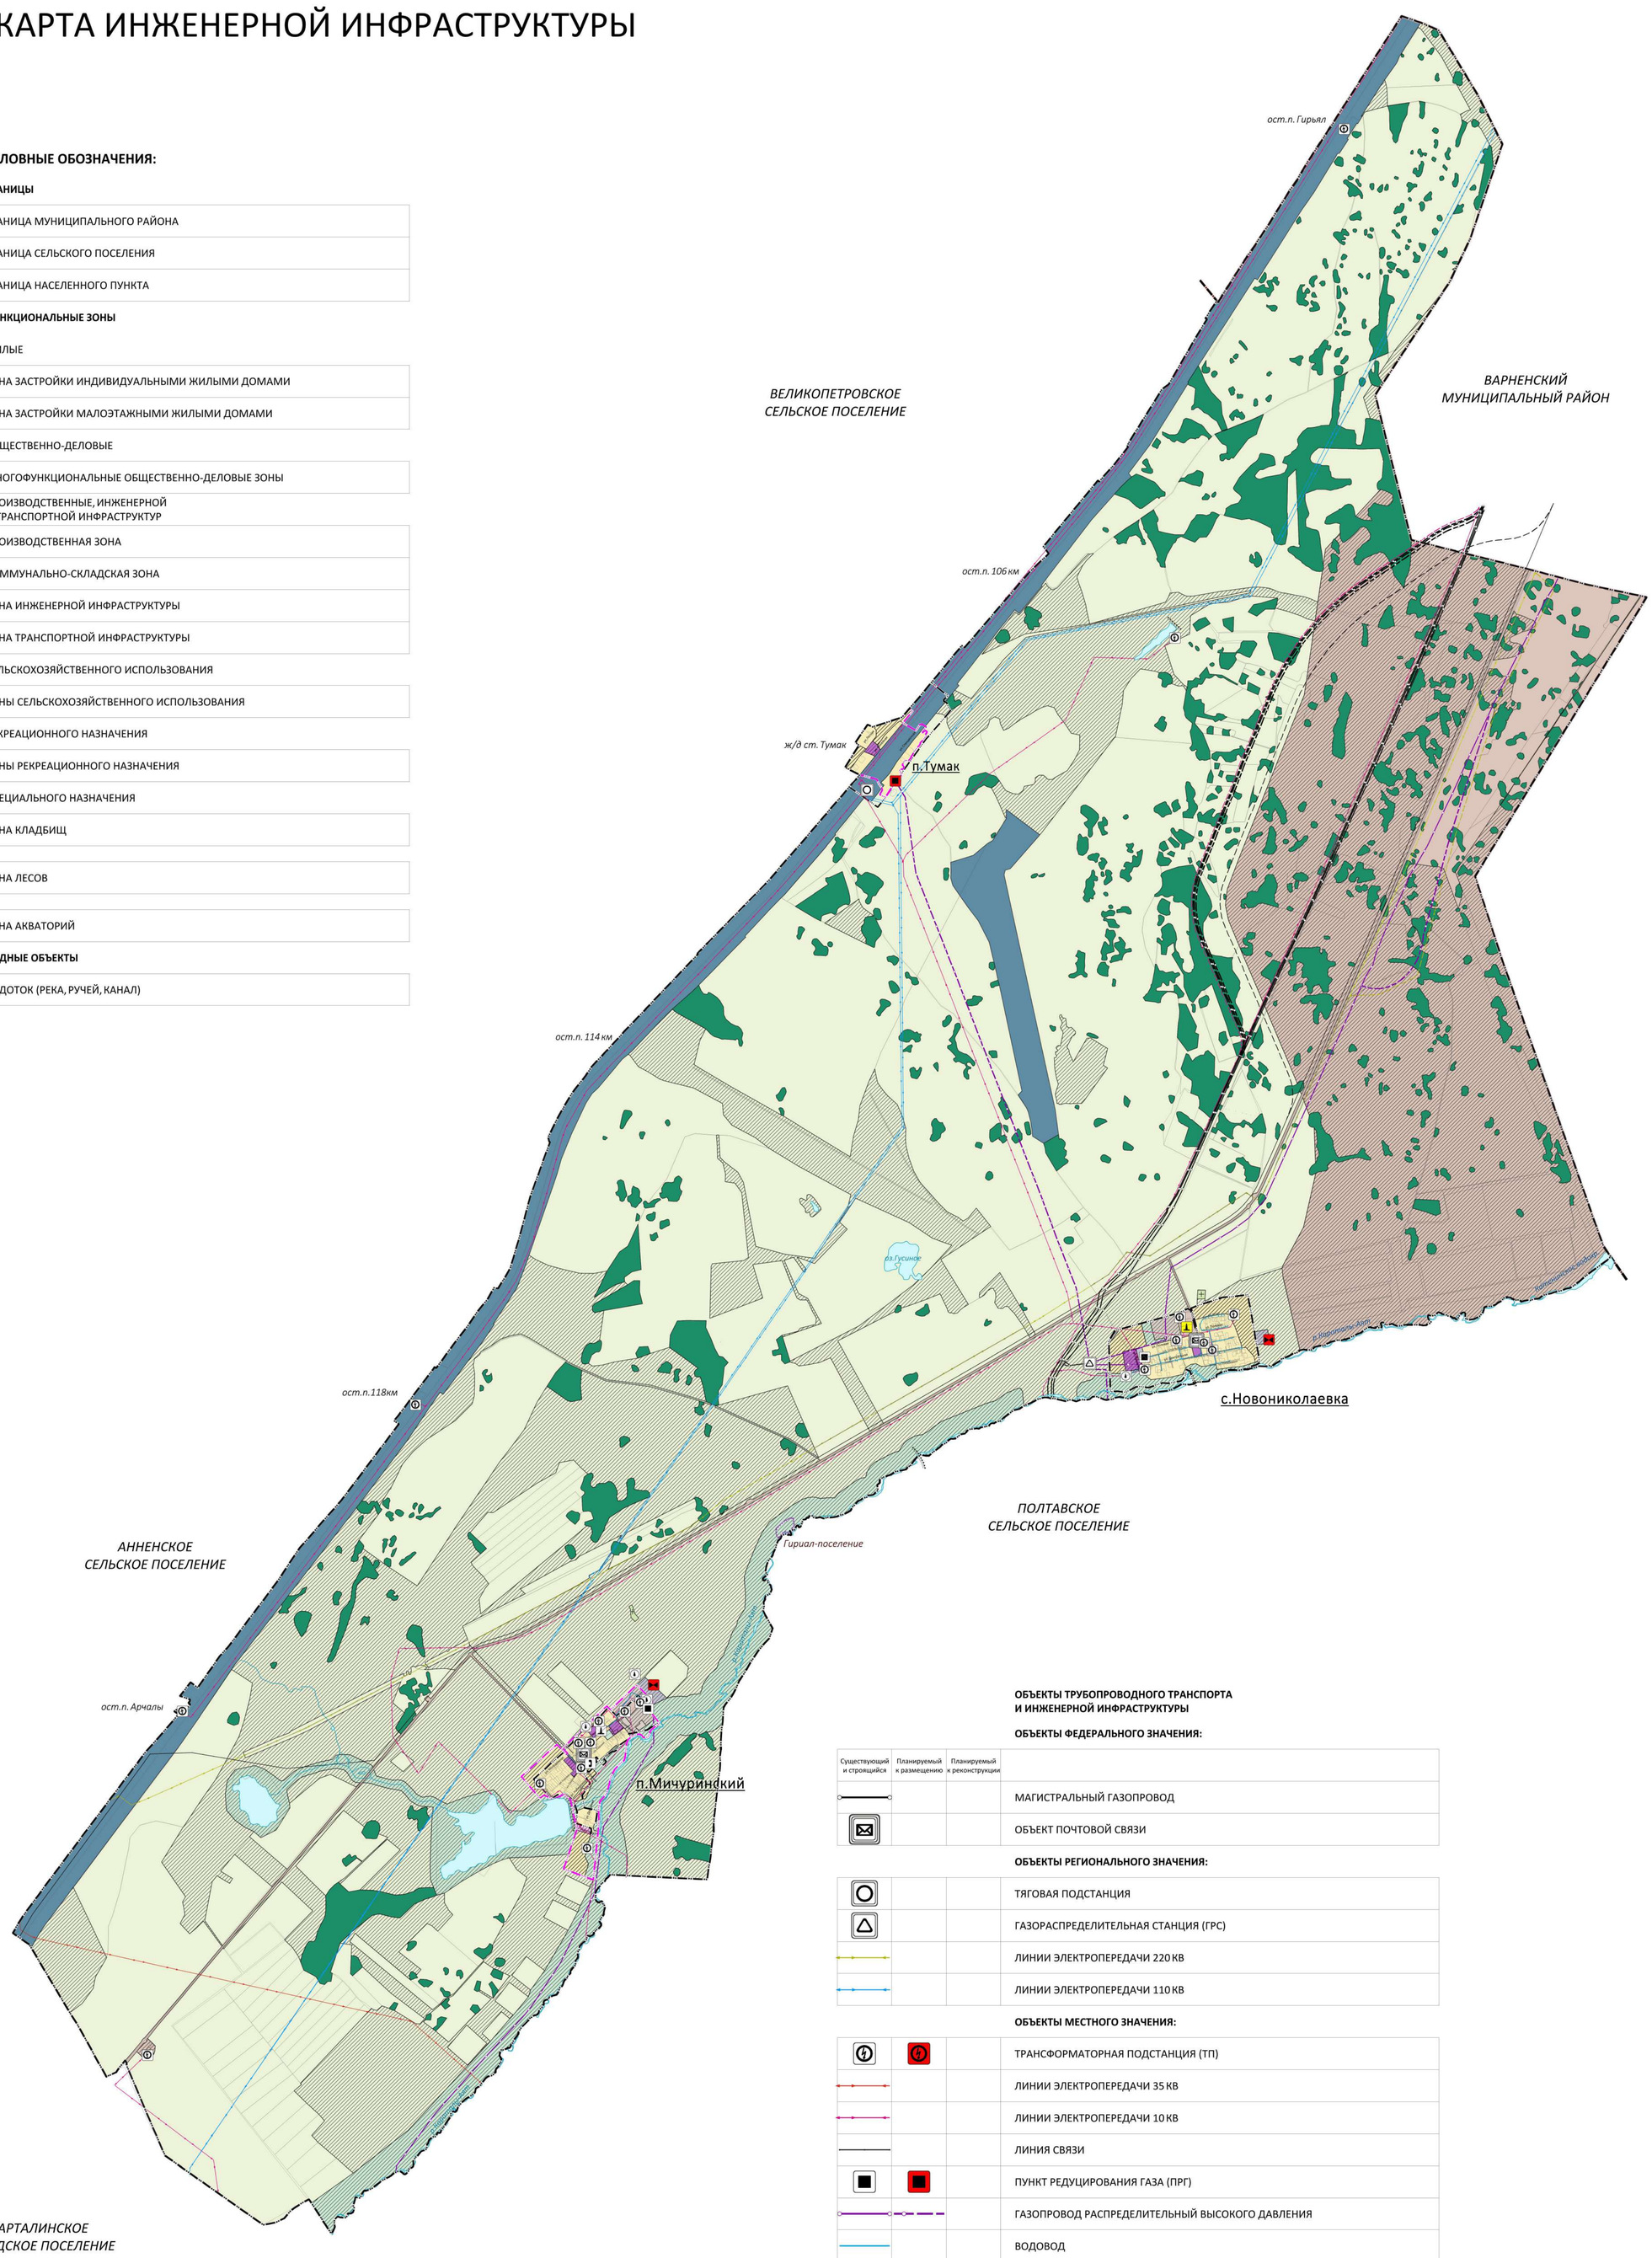

УСЛОВНЫЕ ОБОЗНАЧЕНИЯ:

Существующий	Планируемый	
		ГРАНИЦЫ
		ГРАНИЦА МУНИЦИПАЛЬНОГО РАЙОНА
		ГРАНИЦА СЕЛЬСКОГО ПОСЕЛЕНИЯ
		ГРАНИЦА НАСЕЛЕННОГО ПУНКТА
		ФУНКЦИОНАЛЬНЫЕ ЗОНЫ
		ЖИЛЫЕ
		ЗОНА ЗАСТРОЙКИ ИНДИВИДУАЛЬНЫМИ ЖИЛЫМИ ДОМАМИ
		ЗОНА ЗАСТРОЙКИ МАЛОЭТАЖНЫМИ ЖИЛЫМИ ДОМАМИ
		ОБЩЕСТВЕННО-ДЕЛОВЫЕ
		МНОГОФУНКЦИОНАЛЬНЫЕ ОБЩЕСТВЕННО-ДЕЛОВЫЕ ЗОНЫ
		ПРОИЗВОДСТВЕННЫЕ, ИНЖЕНЕРНОЙ И ТРАНСПОРТНОЙ ИНФРАСТРУКТУР
		ПРОИЗВОДСТВЕННАЯ ЗОНА
		КОММУНАЛЬНО-СКЛАДСКАЯ ЗОНА
		ЗОНА ИНЖЕНЕРНОЙ ИНФРАСТРУКТУРЫ
		ЗОНА ТРАНСПОРТНОЙ ИНФРАСТРУКТУРЫ
		СЕЛЬСКОХОЗЯЙСТВЕННОГО ИСПОЛЬЗОВАНИЯ
		ЗОНЫ СЕЛЬСКОХОЗЯЙСТВЕННОГО ИСПОЛЬЗОВАНИЯ
		РЕКРЕАЦИОННОГО НАЗНАЧЕНИЯ
		ЗОНЫ РЕКРЕАЦИОННОГО НАЗНАЧЕНИЯ
		СПЕЦИАЛЬНОГО НАЗНАЧЕНИЯ
		ЗОНА КЛАДБИЩ
		ЗОНА ЛЕСОВ
		ЗОНА АКВАТОРИЙ
		ВОДНЫЕ ОБЪЕКТЫ
		ВОДОТОК (РЕКА, РУЧЕЙ, КАНАЛ)

ОБЪЕКТЫ ТРУБОПРОВОДНОГО ТРАНСПОРТА И ИНЖЕНЕРНОЙ ИНФРАСТРУКТУРЫ

ОБЪЕКТЫ ФЕДЕРАЛЬНОГО ЗНАЧЕНИЯ:

Существующий и строящийся	Планируемый к размещению	Планируемый к реконструкции	
			МАГИСТРАЛЬНЫЙ ГАЗОПРОВОД
			ОБЪЕКТ ПОЧТОВОЙ СВЯЗИ
			ОБЪЕКТЫ РЕГИОНАЛЬНОГО ЗНАЧЕНИЯ:
			ТЯГОВАЯ ПОДСТАНЦИЯ
			ГАЗОРАСПРЕДЕЛИТЕЛЬНАЯ СТАНЦИЯ (ГРС)
			ЛИНИИ ЭЛЕКТРОПЕРЕДАЧИ 220 КВ
			ЛИНИИ ЭЛЕКТРОПЕРЕДАЧИ 110 КВ
			ОБЪЕКТЫ МЕСТНОГО ЗНАЧЕНИЯ:
			ТРАНСФОРМАТОРНАЯ ПОДСТАНЦИЯ (ТП)
			ЛИНИИ ЭЛЕКТРОПЕРЕДАЧИ 35 КВ
			ЛИНИИ ЭЛЕКТРОПЕРЕДАЧИ 10 КВ
			ЛИНИЯ СВЯЗИ
			ПУНКТ РЕДУЦИРОВАНИЯ ГАЗА (ПРГ)
			ГАЗОПРОВОД РАСПРЕДЕЛИТЕЛЬНЫЙ ВЫСОКОГО ДАВЛЕНИЯ
			ВОДОВОД
			ИСТОЧНИК ТЕПЛОВОЙ ЭНЕРГИИ
			АРТЕЗИАНСКАЯ СКВАЖИНА
			ОЧИСТНЫЕ СООРУЖЕНИЯ (КОС)
			АВТОМАТИЧЕСКАЯ ТЕЛЕФОННАЯ СТАНЦИЯ

	ОБЪЕКТ ФЕДЕРАЛЬНОГО ЗНАЧЕНИЯ
	ОБЪЕКТ РЕГИОНАЛЬНОГО ЗНАЧЕНИЯ
	ОБЪЕКТ МЕСТНОГО ЗНАЧЕНИЯ

* Планируемые объекты капитального строительства федерального и регионального значения отображены в информационных целях и не являются утверждаемыми настоящим проектом

МАСШТАБ 1:15 000
В 1 сантиметре 150 метров

150 0 300 600 900 1200 1500

ПК ГОЛОВНОЙ ПРОЕКТНЫЙ ИНСТИТУТ
ЧЕЛЯБИНСКГРАЖДАНПРОЕКТ

ПОДГОТОВКА ПРОЕКТА (ПРОИЗВЕДЕНИЯ ГРАДОСТРОИТЕЛЬСТВА):
"ВНЕСЕНИЕ ИЗМЕНЕНИЙ В ГЕНЕРАЛЬНЫЙ ПЛАН И ПРАВИЛ ЗЕМЛЕПОЛЬЗОВАНИЯ И ЗАСТРОЙКИ МИЧУРИНСКОГО СЕЛЬСКОГО ПОСЕЛЕНИЯ"

ГЕНЕРАЛЬНЫЙ ПЛАН
МИЧУРИНСКОГО СЕЛЬСКОГО ПОСЕЛЕНИЯ

МАТЕРИАЛЫ ПО ОБОСНОВАНИЮ ГЕНЕРАЛЬНОГО ПЛАНА
КАРТА ИНЖЕНЕРНОЙ ИНФРАСТРУКТУРЫ

ПРЕДСЕДАТЕЛЬ КООПЕРАТИВА	КУРУНОВ С.П.

ОТДЕЛ ГЕНЕРАЛЬНОГО ПЛАНА

НАЧАЛЬНИК ОТДЕЛА	КОЖЕВНИКОВ М.А.
ГЛАВНЫЙ ИНЖЕНЕР ПРОЕКТА	КОЖЕВНИКОВ А.М.
ГЛАВНЫЙ АРХИТЕКТОР ПРОЕКТА	ЖУКОВА Т.Н.
АРХИТЕКТОР	ЗЫРЯНОВА Н.Ф.
ИНЖЕНЕР	ПОПОВ А.Е.
ИНЖЕНЕР	ШИШОВ М.В.

ШИФР 066-22-11 ЧЕЛЯБИНСК 2022